

**Управление Федеральной службы государственной регистрации, кадастра и картографии по Ставропольскому краю**  
полное наименование органа регистрации прав


Выписка из Единого государственного реестра недвижимости об основных характеристиках и зарегистрированных правах на объект недвижимости

Сведения об основных характеристиках объекта недвижимости

В Единый государственный реестр недвижимости внесены следующие сведения:

Раздел 1 Лист 1

Здание			
вид объекта недвижимости			
Лист № 1 раздела 1	Всего листов раздела 1: 1	Всего разделов: 3	Всего листов выписки: 3
29.05.2023г.			
Кадастровый номер:	26:11:060201:1740		
Номер кадастрового квартала:	26:11:060201		
Дата присвоения кадастрового номера:	29.05.2023		
Ранее присвоенный государственный учетный номер:	данные отсутствуют		
Местоположение:	Ставропольский край, Шпаковский р-н, в районе ул. Роз, в черте г. Ставрополя, ориентир квартал 9		
Площадь, м2:	129.5		
Назначение:	Жилое		
Наименование:	Объект индивидуального жилищного строительства		
Количество этажей, в том числе подземных этажей:	1, в том числе подземных 0		
Год ввода в эксплуатацию по завершении строительства:	данные отсутствуют		
Год завершения строительства:	2023		
Кадастровая стоимость, руб:	не определена		
Кадастровые номера иных объектов недвижимости, в пределах которых расположен объект недвижимости:	26:11:060201:1045		
Кадастровые номера помещений, машино-мест, расположенных в здании или сооружении:	данные отсутствуют		
Виды разрешенного использования:	данные отсутствуют		
Статус записи об объекте недвижимости:	Сведения об объекте недвижимости имеют статус "актуальные"		
Особые отметки:	Сведения, необходимые для заполнения раздела: 5 - План расположения помещения, машино-места на этаже (плане этажа), отсутствуют.		
Получатель выписки:	Ефименко Елена Викторовна (представитель правообладателя), Правообладатель: от имени заявителя Общество с ограниченной ответственностью "Строительная компания "РЕГИОН", 2635253819		


полное наименование должности		инициалы, фамилия
	ДОКУМЕНТ ПОДПИСАН ЭЛЕКТРОННОЙ ПОДПИСЬЮ	
Сертификат: 3094b7974b3ca8e1f07a347cfad6fa78 Владелец: ФЕДЕРАЛЬНАЯ СЛУЖБА ГОСУДАРСТВЕННОЙ РЕГИСТРАЦИИ, КАДАСТРА И КАРТОГРАФИИ Действителен: с 17.05.2022 по 10.08.2023		

## Единого государственного реестра недвижимости об основных характеристиках и зарегистрированных правах на объект недвижимости

## Сведения о зарегистрированных правах

Здание			
вид объекта недвижимости			
лист № 1 раздела 2	Всего листов раздела 2: 1	Всего разделов: 3	Всего листов выписки: 3
Идентификационный номер:		26:11:060201:1740	

	Правообладатель (правообладатели):	1.1	Общество с ограниченной ответственностью "Строительная компания "РЕГИОН", ИНН: 2635253819, ОГРН: 1222600007497
	Сведения о возможности предоставления третьим лицам персональных данных физического лица:	1.1.1	данные отсутствуют
2	Вид, номер, дата и время государственной регистрации права:	2.1	Собственность 26:11:060201:1740-26/476/2023-1 29.05.2023 09:14:21
3	Документы-основания	3.1	Договор купли-продажи недвижимости, выдан 20.03.2023  Технический план здания, сооружения, помещения либо объекта незавершенного строительства, № 6/н, выдан 19.04.2023, Курасова Татьяна Владимировна
4	Ограничение прав и обременение объекта недвижимости:	не зарегистрировано	
5	Заявленные в судебном порядке права требования:	данные отсутствуют	
6	Сведения о возражении в отношении зарегистрированного права:	данные отсутствуют	
7	Сведения о возможности предоставления третьим лицам персональных данных физического лица	данные отсутствуют	
8	Сведения о наличии решения об изъятии объекта недвижимости для государственных и муниципальных нужд:	данные отсутствуют	
9	Сведения о невозможности государственной регистрации без личного участия правообладателя или его законного представителя:	данные отсутствуют	
10	Правопритязания и сведения о наличии поступивших, но не рассмотренных заявлений о проведении государственной регистрации права (перехода, прекращения права), ограничения права или обременения объекта недвижимости, сделки в отношении объекта недвижимости:	отсутствуют	

полное наименование должности		ДОКУМЕНТ ПОДПИСАН	инициалы, фамилия
	ЭЛЕКТРОННОЙ ПОДПИСЬЮ		
Сертификат: 3094b7974b3ca8e1f07a347cfad6fa78 Владелец: ФЕДЕРАЛЬНАЯ СЛУЖБА ГОСУДАРСТВЕННОЙ РЕГИСТРАЦИИ, КАДАСТРА И КАРТОГРАФИИ Действителен: с 17.05.2022 по 10.08.2023			


Выписка из Единого государственного реестра недвижимости об основных характеристиках и зарегистрированных правах на объект недвижимости

Описание местоположения объекта недвижимости


Здание			
вид объекта недвижимости			
Лист № 1 раздела 4	Всего листов раздела 4: 1	Всего разделов: 3	Всего листов выписки: 3

29.05.2023г.	Кадастровый номер:	26:11:060201:1740
--------------	--------------------	-------------------

Схема расположения объекта недвижимости (части объекта недвижимости) на земельном участке(ах)

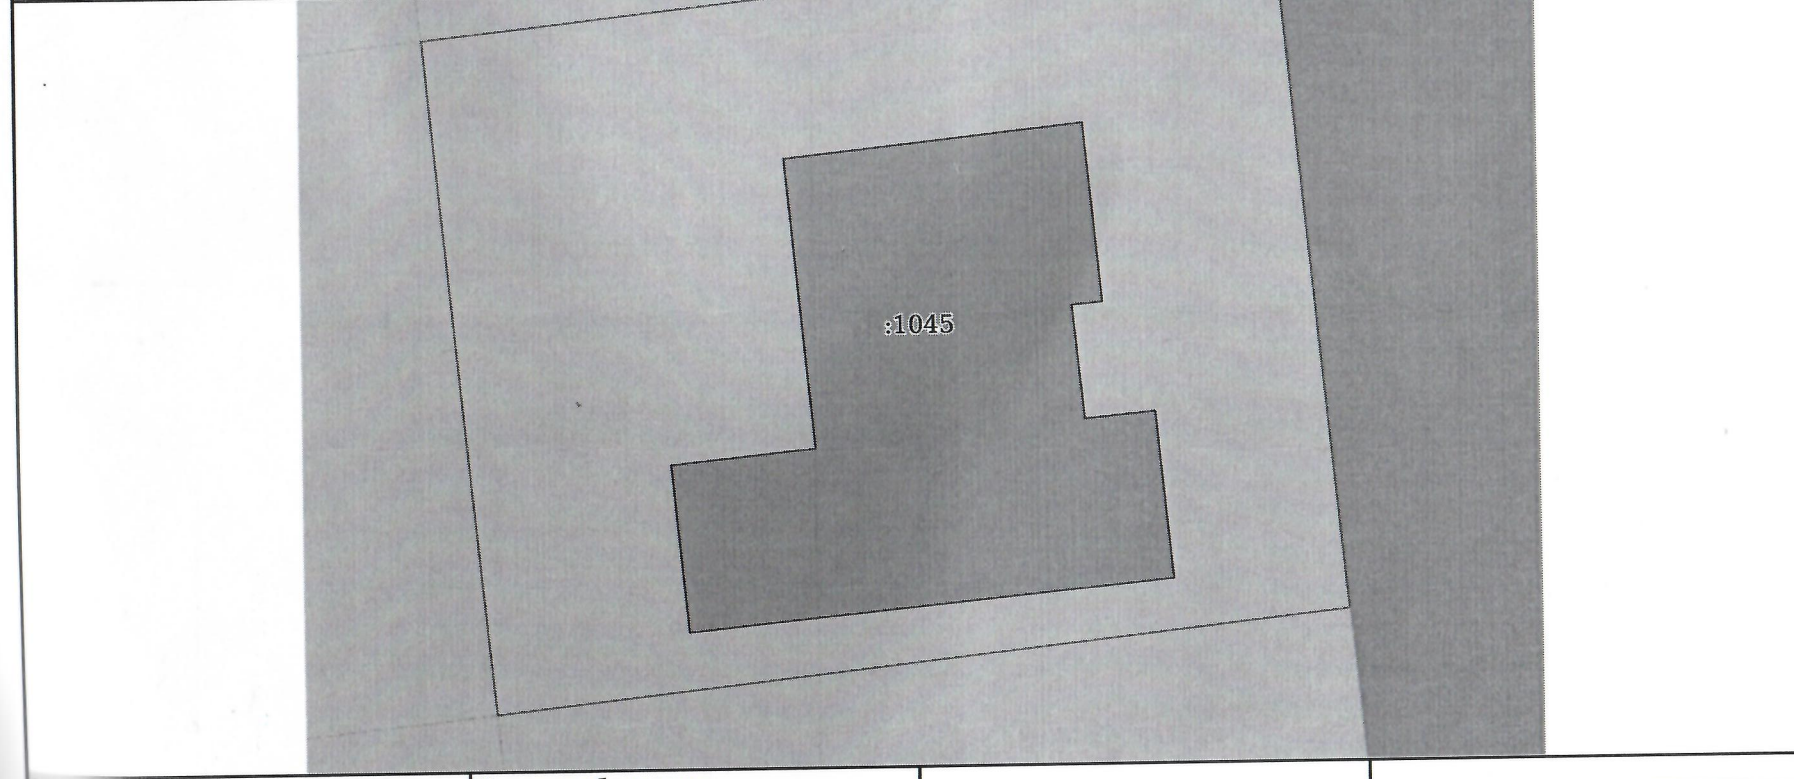

Масштаб 1:200	Условные обозначения:	
---------------	-----------------------	--

	 ДОКУМЕНТ ПОДПИСАН ЭЛЕКТРОННОЙ ПОДПИСЬЮ	
полное наименование должности	Сертификат: 3094b7974b3ca8e1f07a347cfad6fa78 Владелец: ФЕДЕРАЛЬНАЯ СЛУЖБА ГОСУДАРСТВЕННОЙ РЕГИСТРАЦИИ, КАДАСТРА И КАРТОГРАФИИ Действителен: с 17.05.2022 по 10.08.2023	инициалы, фамилия

Всего прокуратуры: 2023 г. № \_\_\_\_\_

3 (мпу)  
Ластыа

Специалист \_\_\_\_\_  
Подпись \_\_\_\_\_

29.05.2023 10:21



государственное казенное учреждение Ставропольского края  
«Диспетчерско-функциональный центр предоставления  
государственных и муниципальных услуг  
в Ставропольском крае» (ГКУ СК «МФЦ»)   
355035, г. Ставрополь, ул. Мира, 285, стр. 1  
Документ получен по электронной почте кандидата в депутаты  
в соответствии с требованиями ст. 77 Конституции Российской Федерации  
и ст. 105 Федерального закона от 07.02.2011 № 21-ФЗ «О выборах  
депутатов Государственной Думы Федерального Собрания Российской Федерации  
и депутатов законодательных органов государственной власти субъектов  
Российской Федерации»